

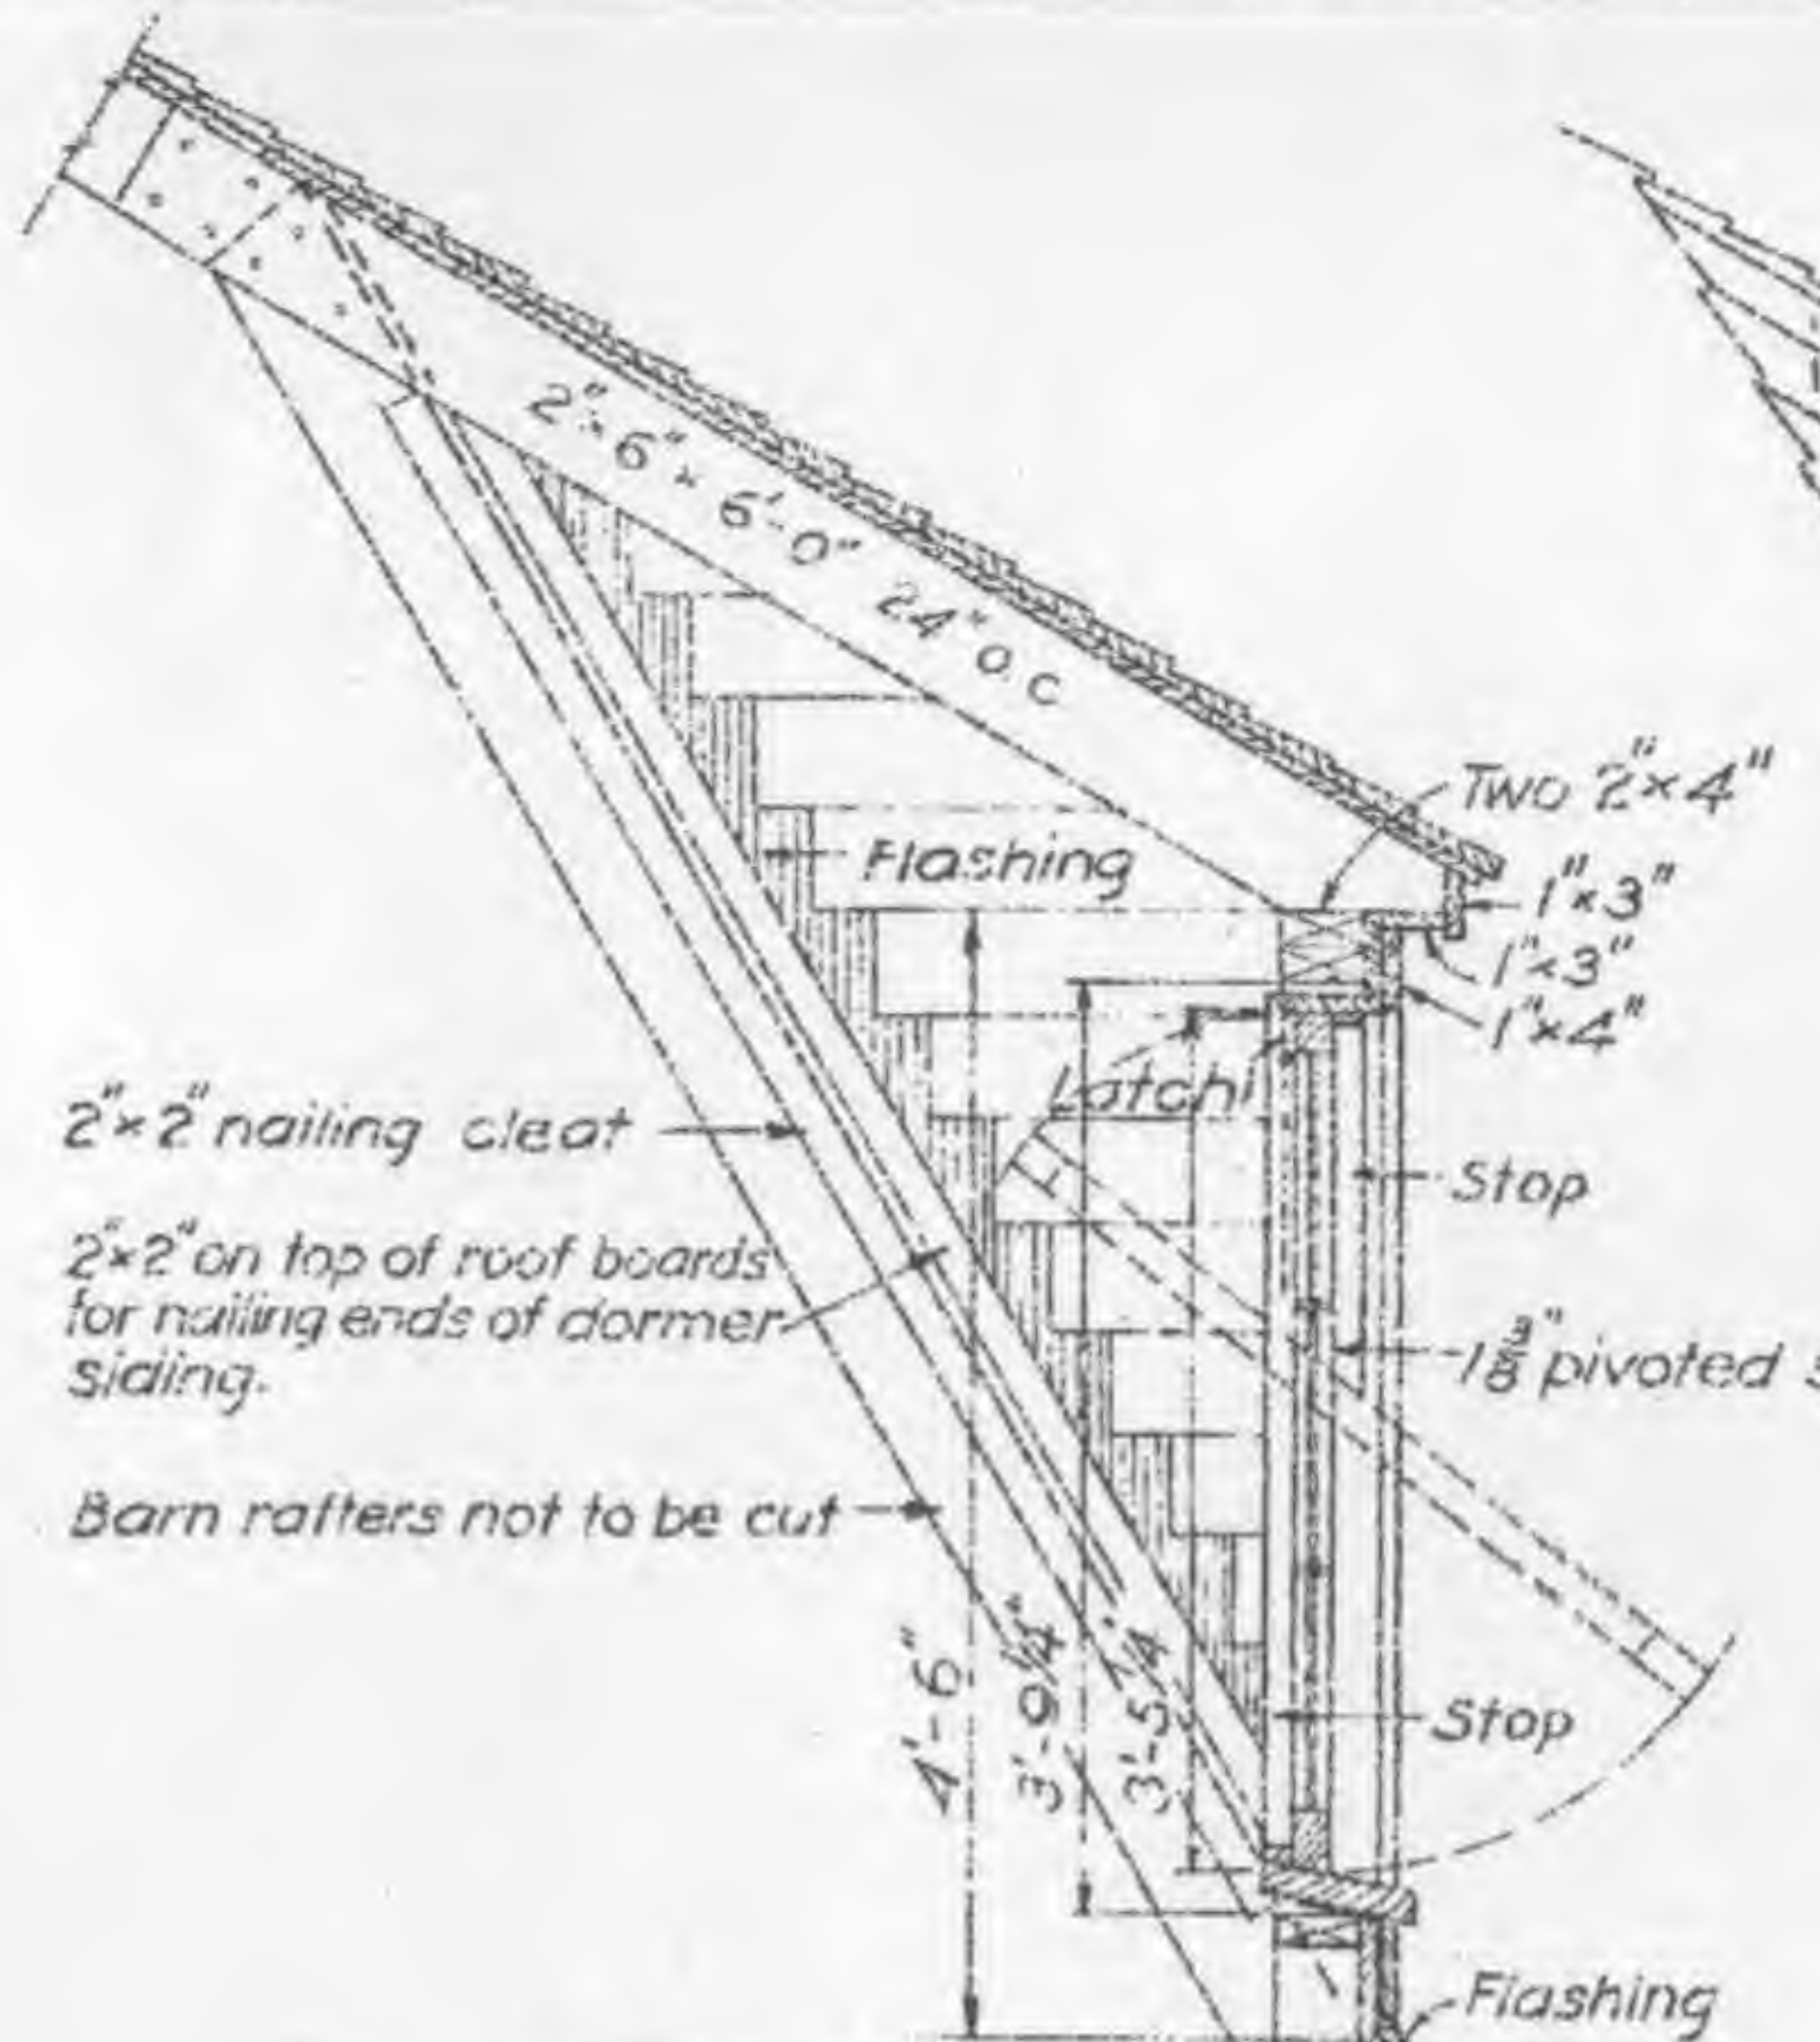


CORNICE NO-1

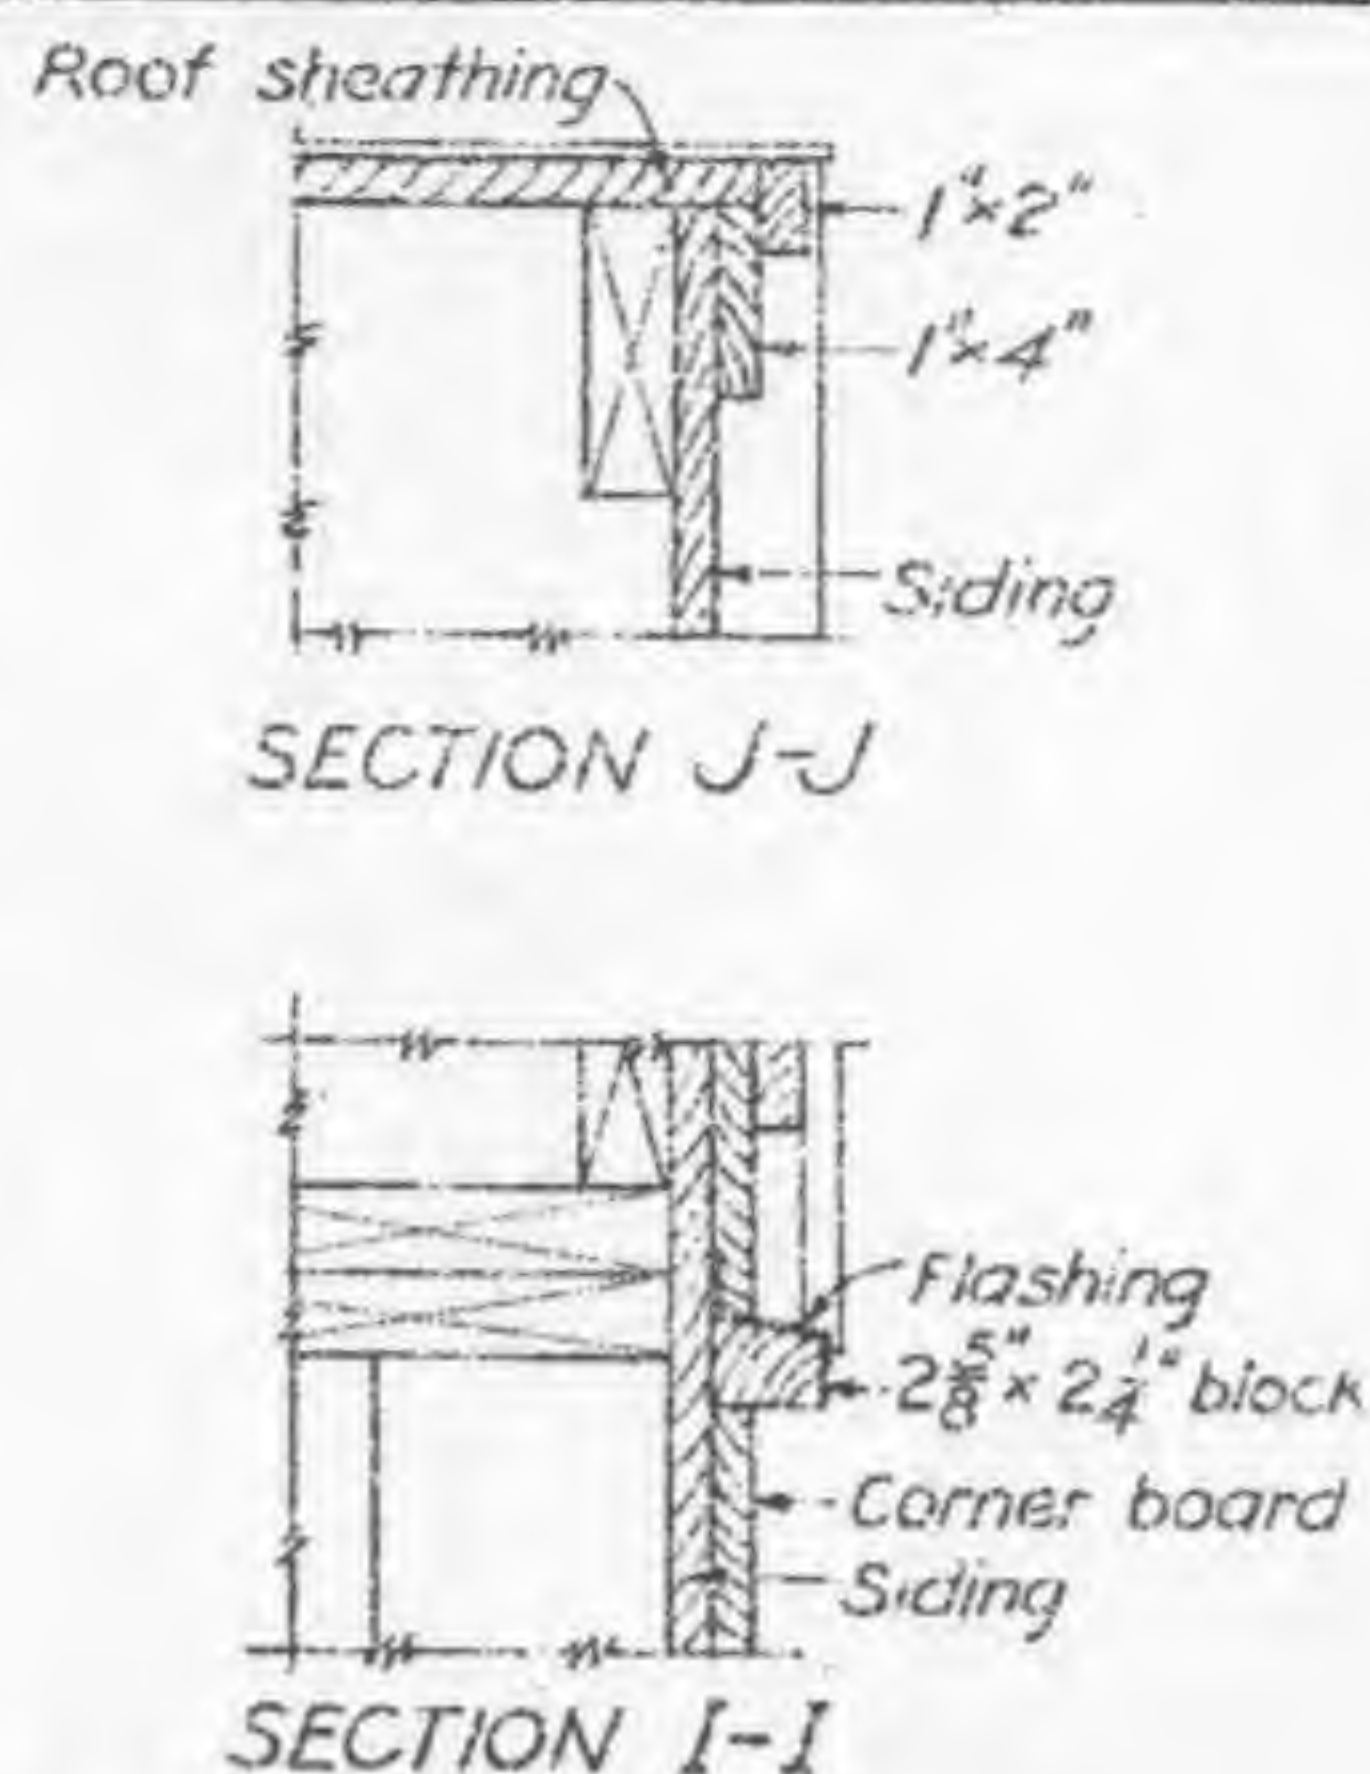


CROSS SECTION

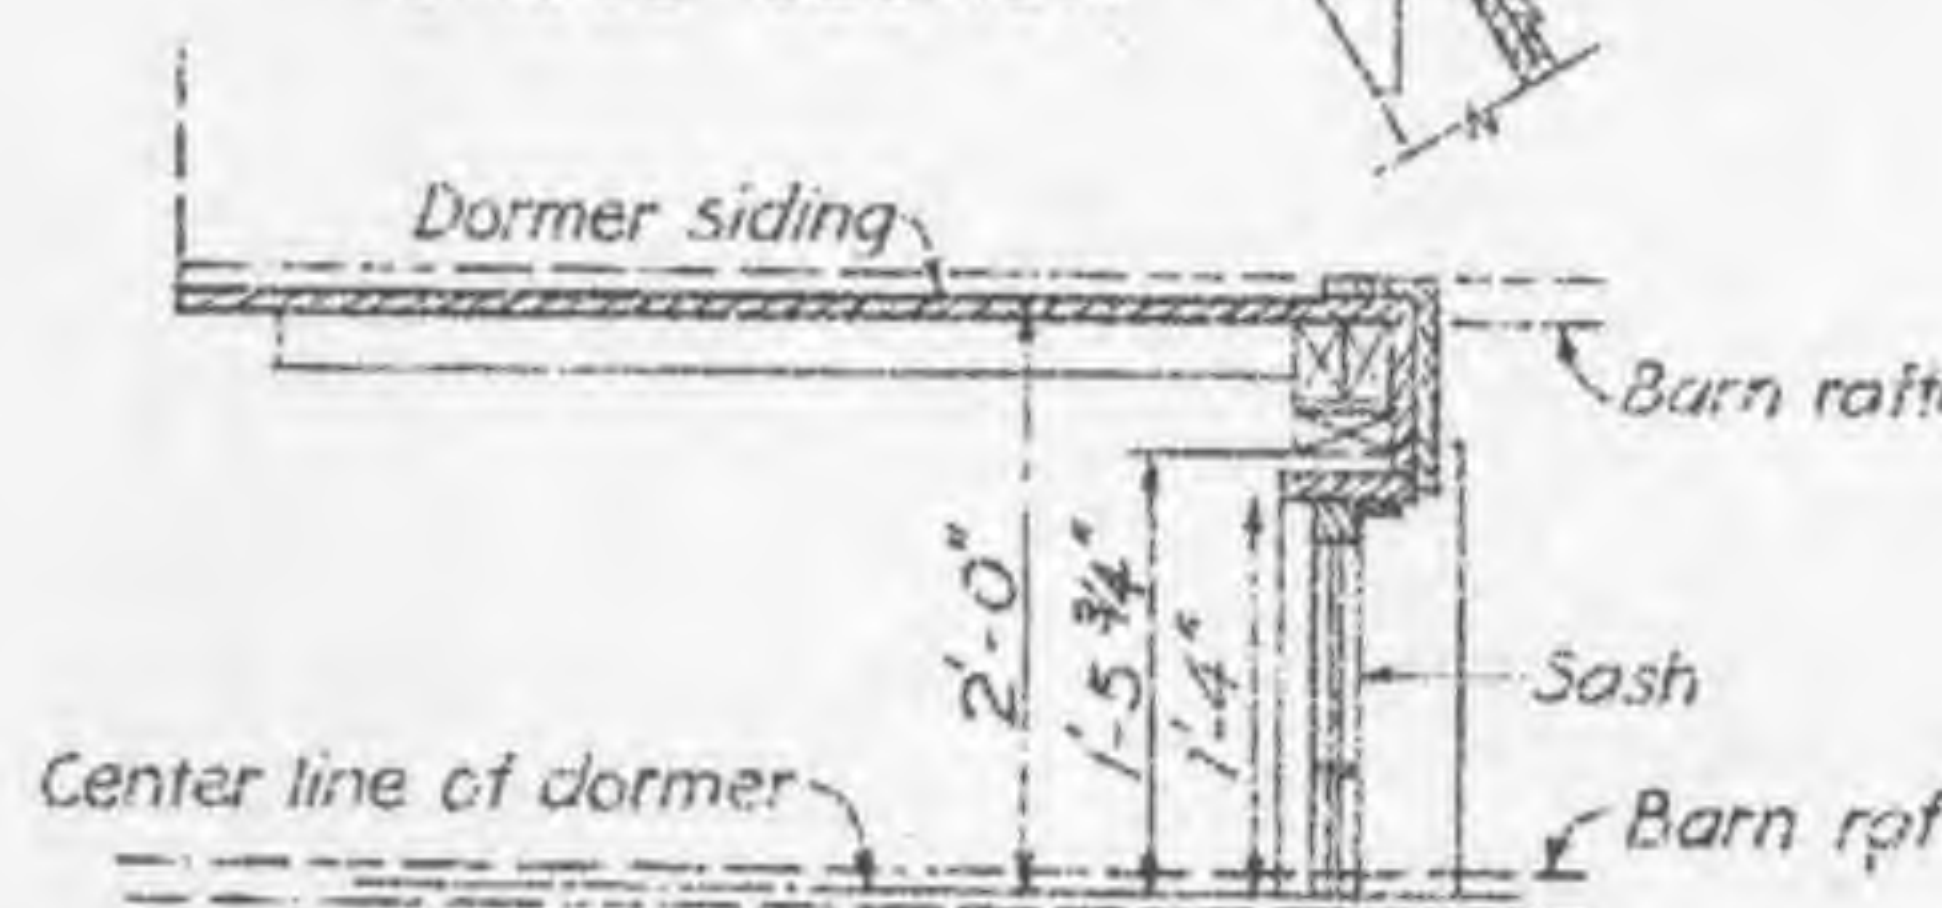


HALF PLAN


DORMER DETAILS  
Scale  $\frac{3}{4}$ " = 1'-0"

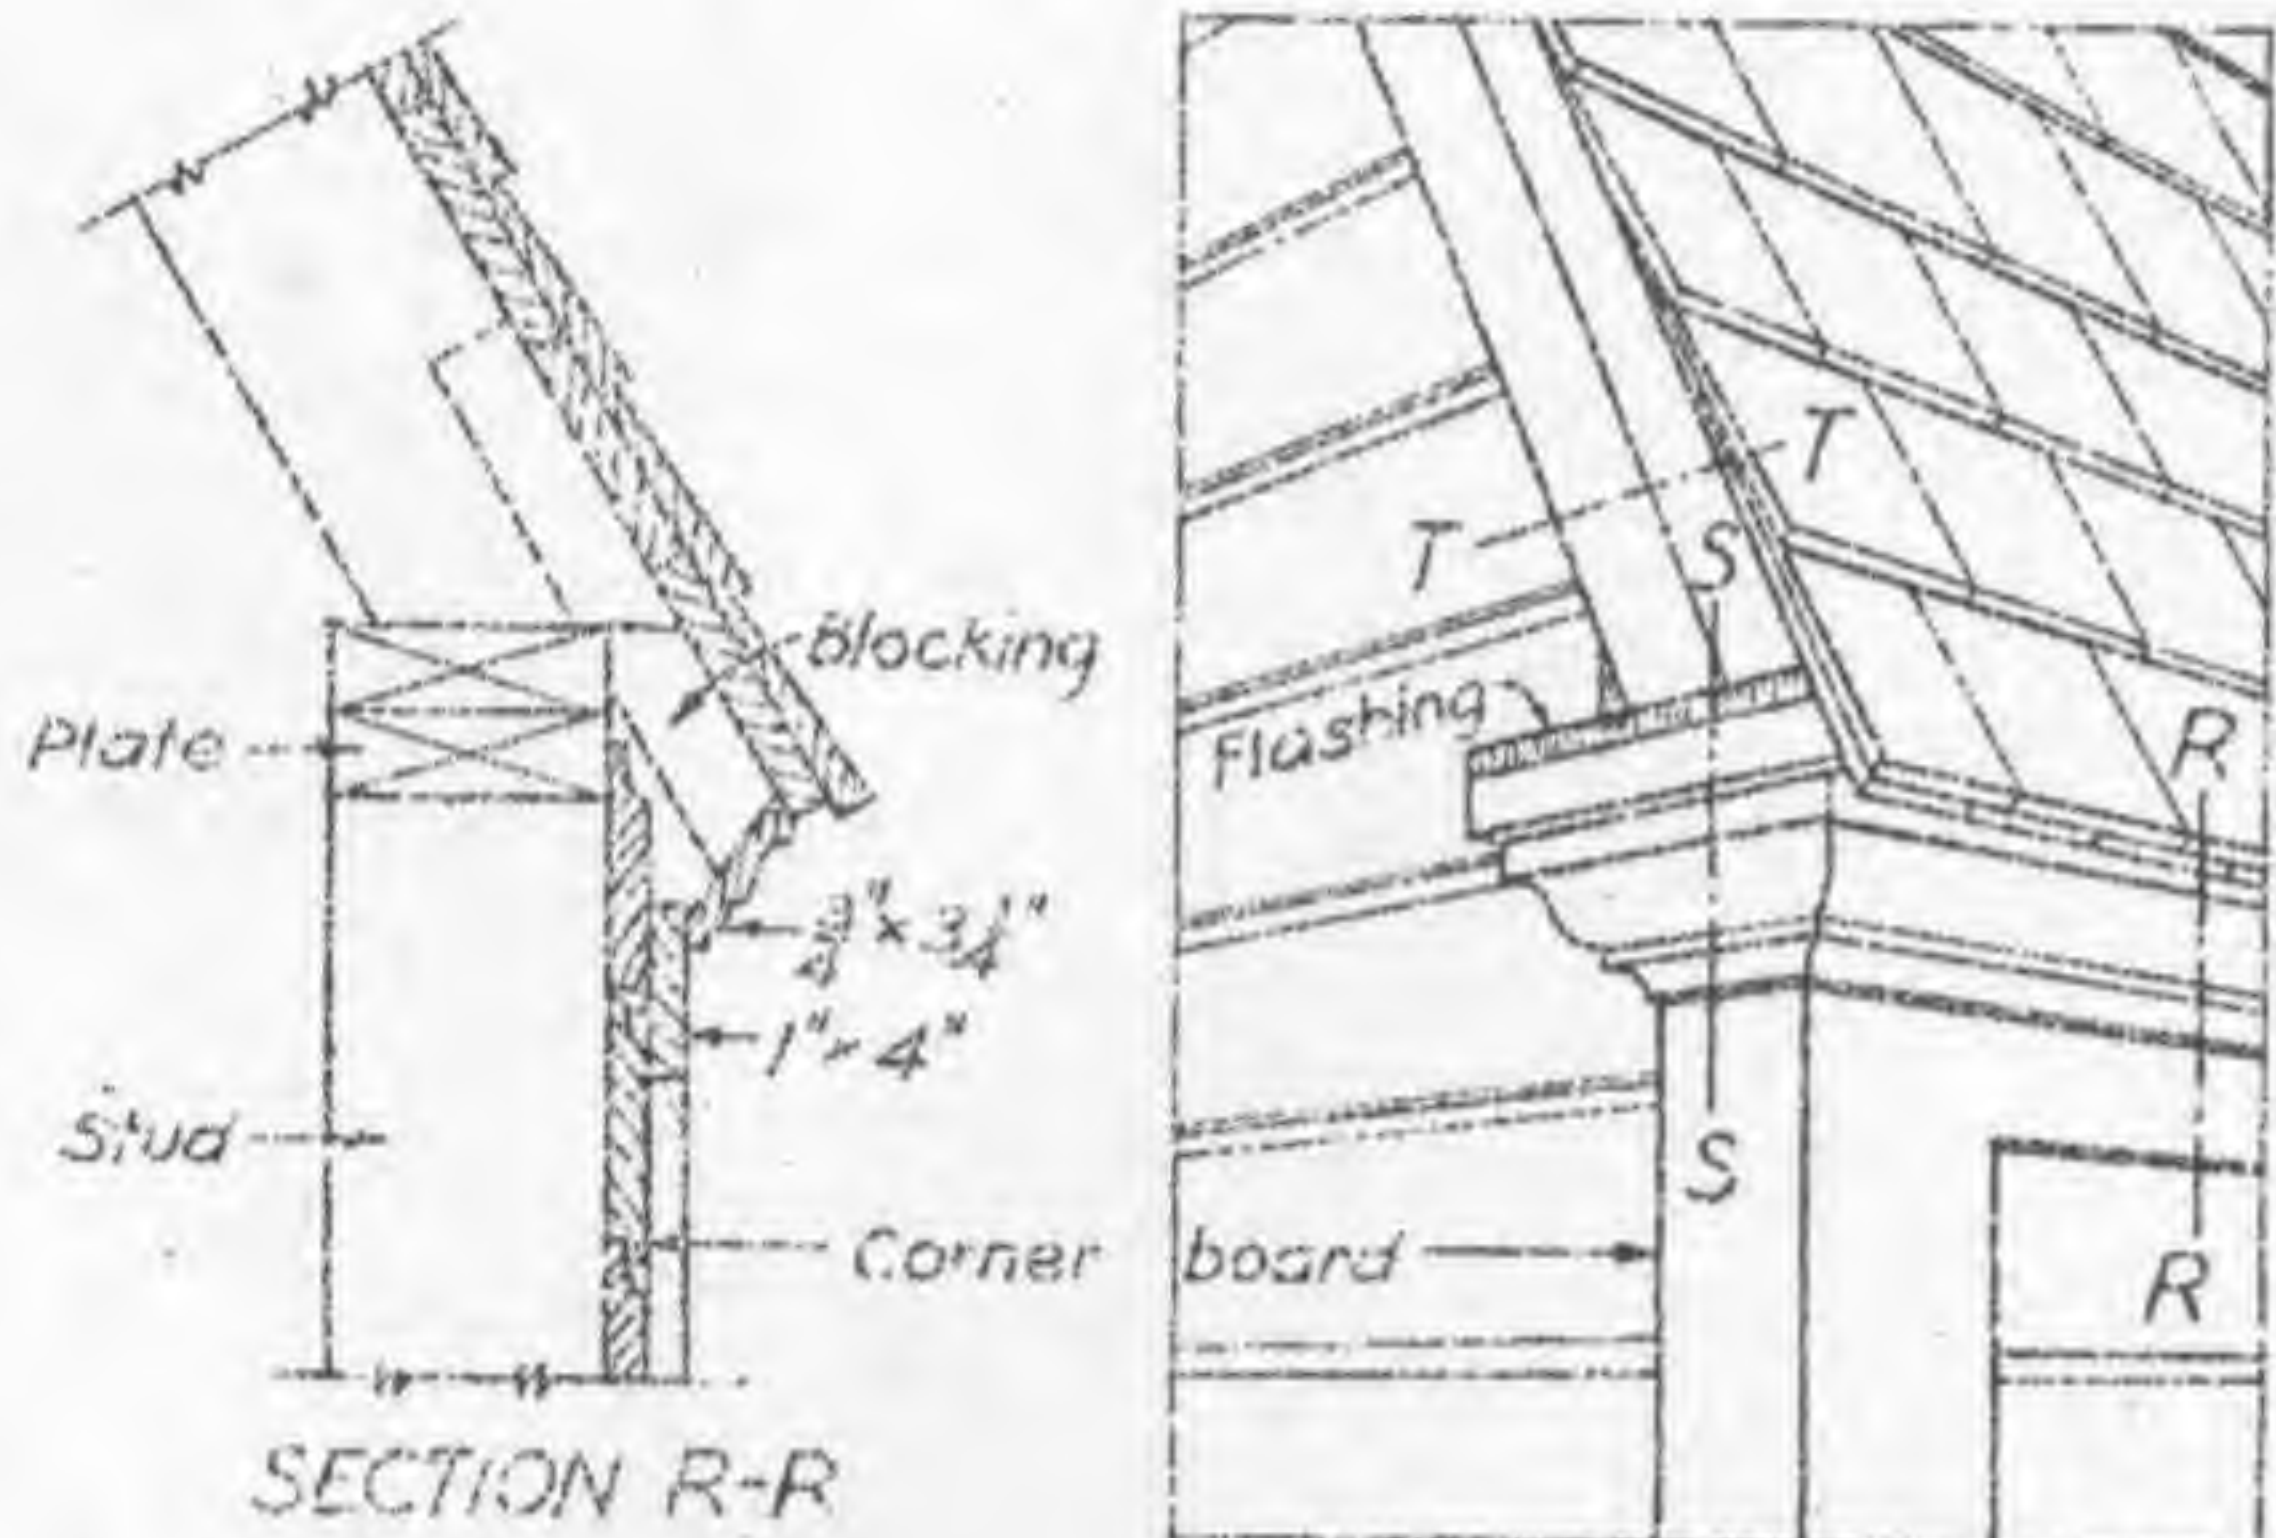


CORNICE NO-2

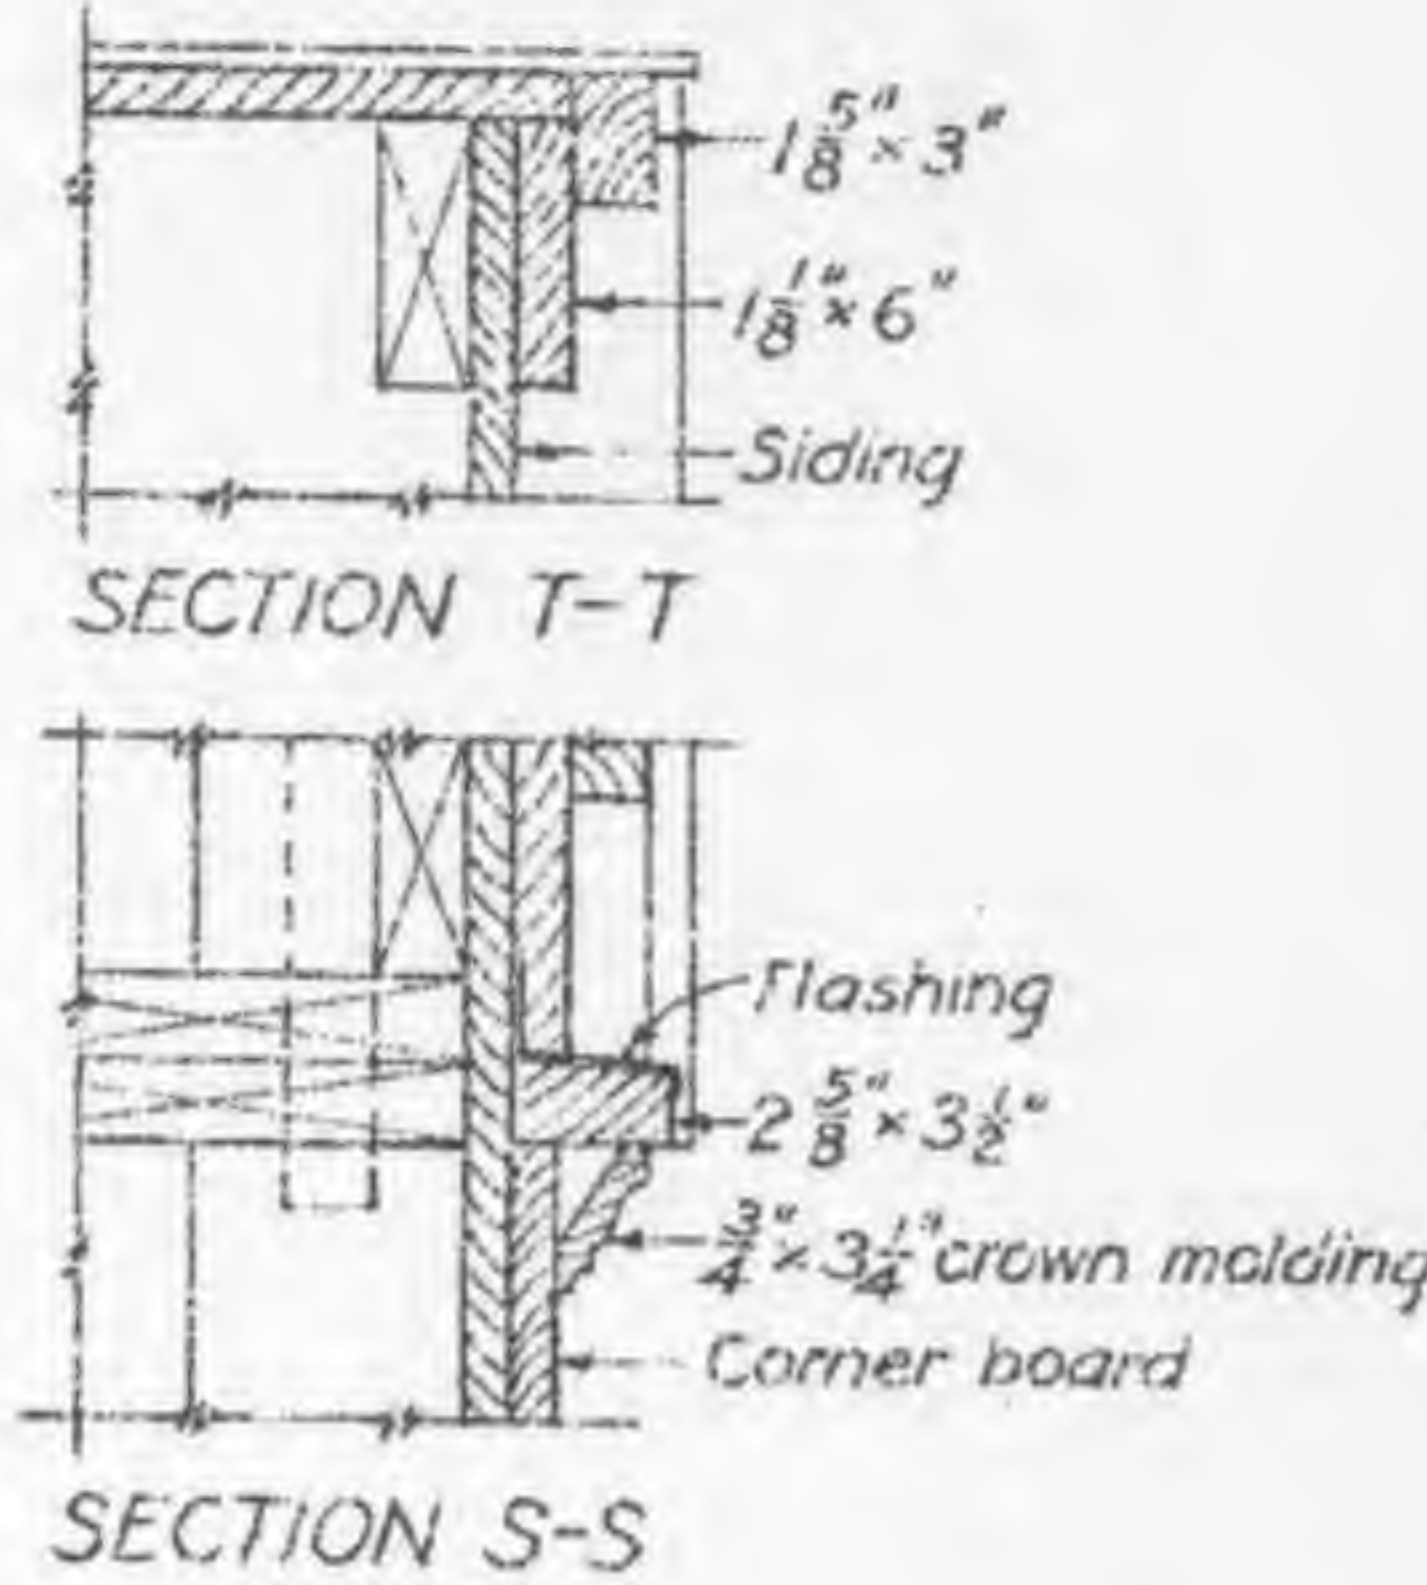


SECTION S-S

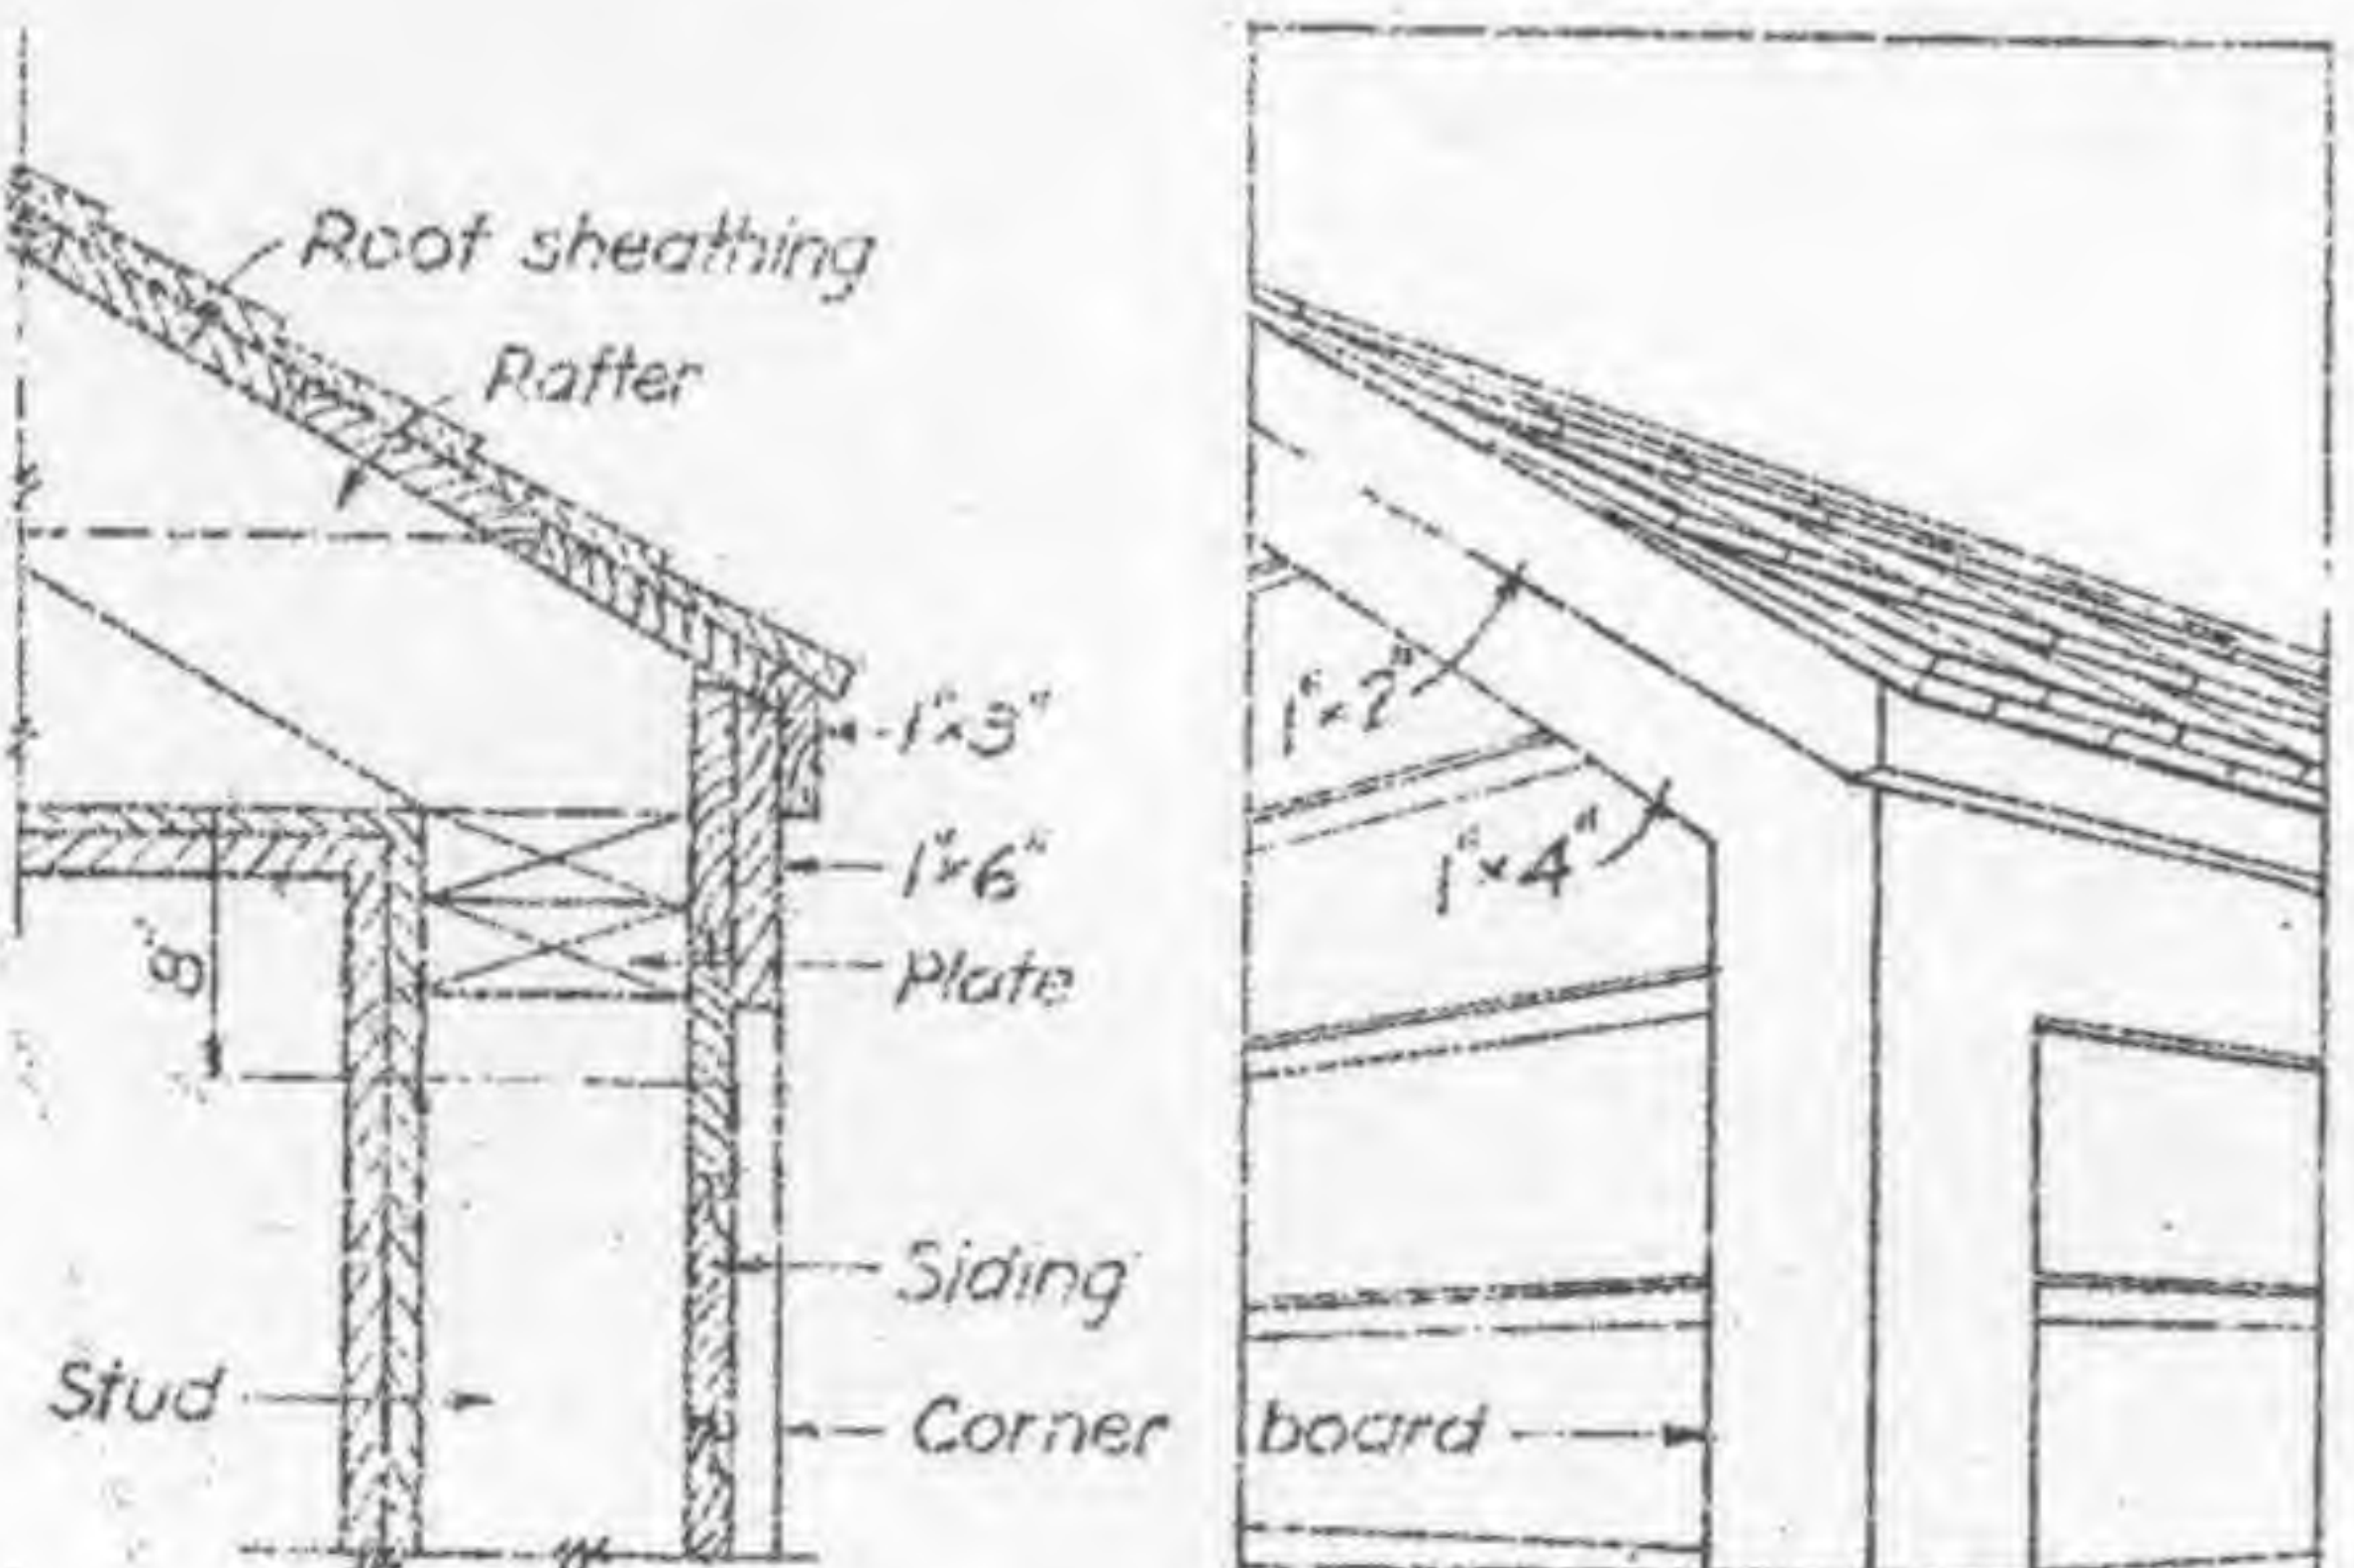

CORNICE NO-3

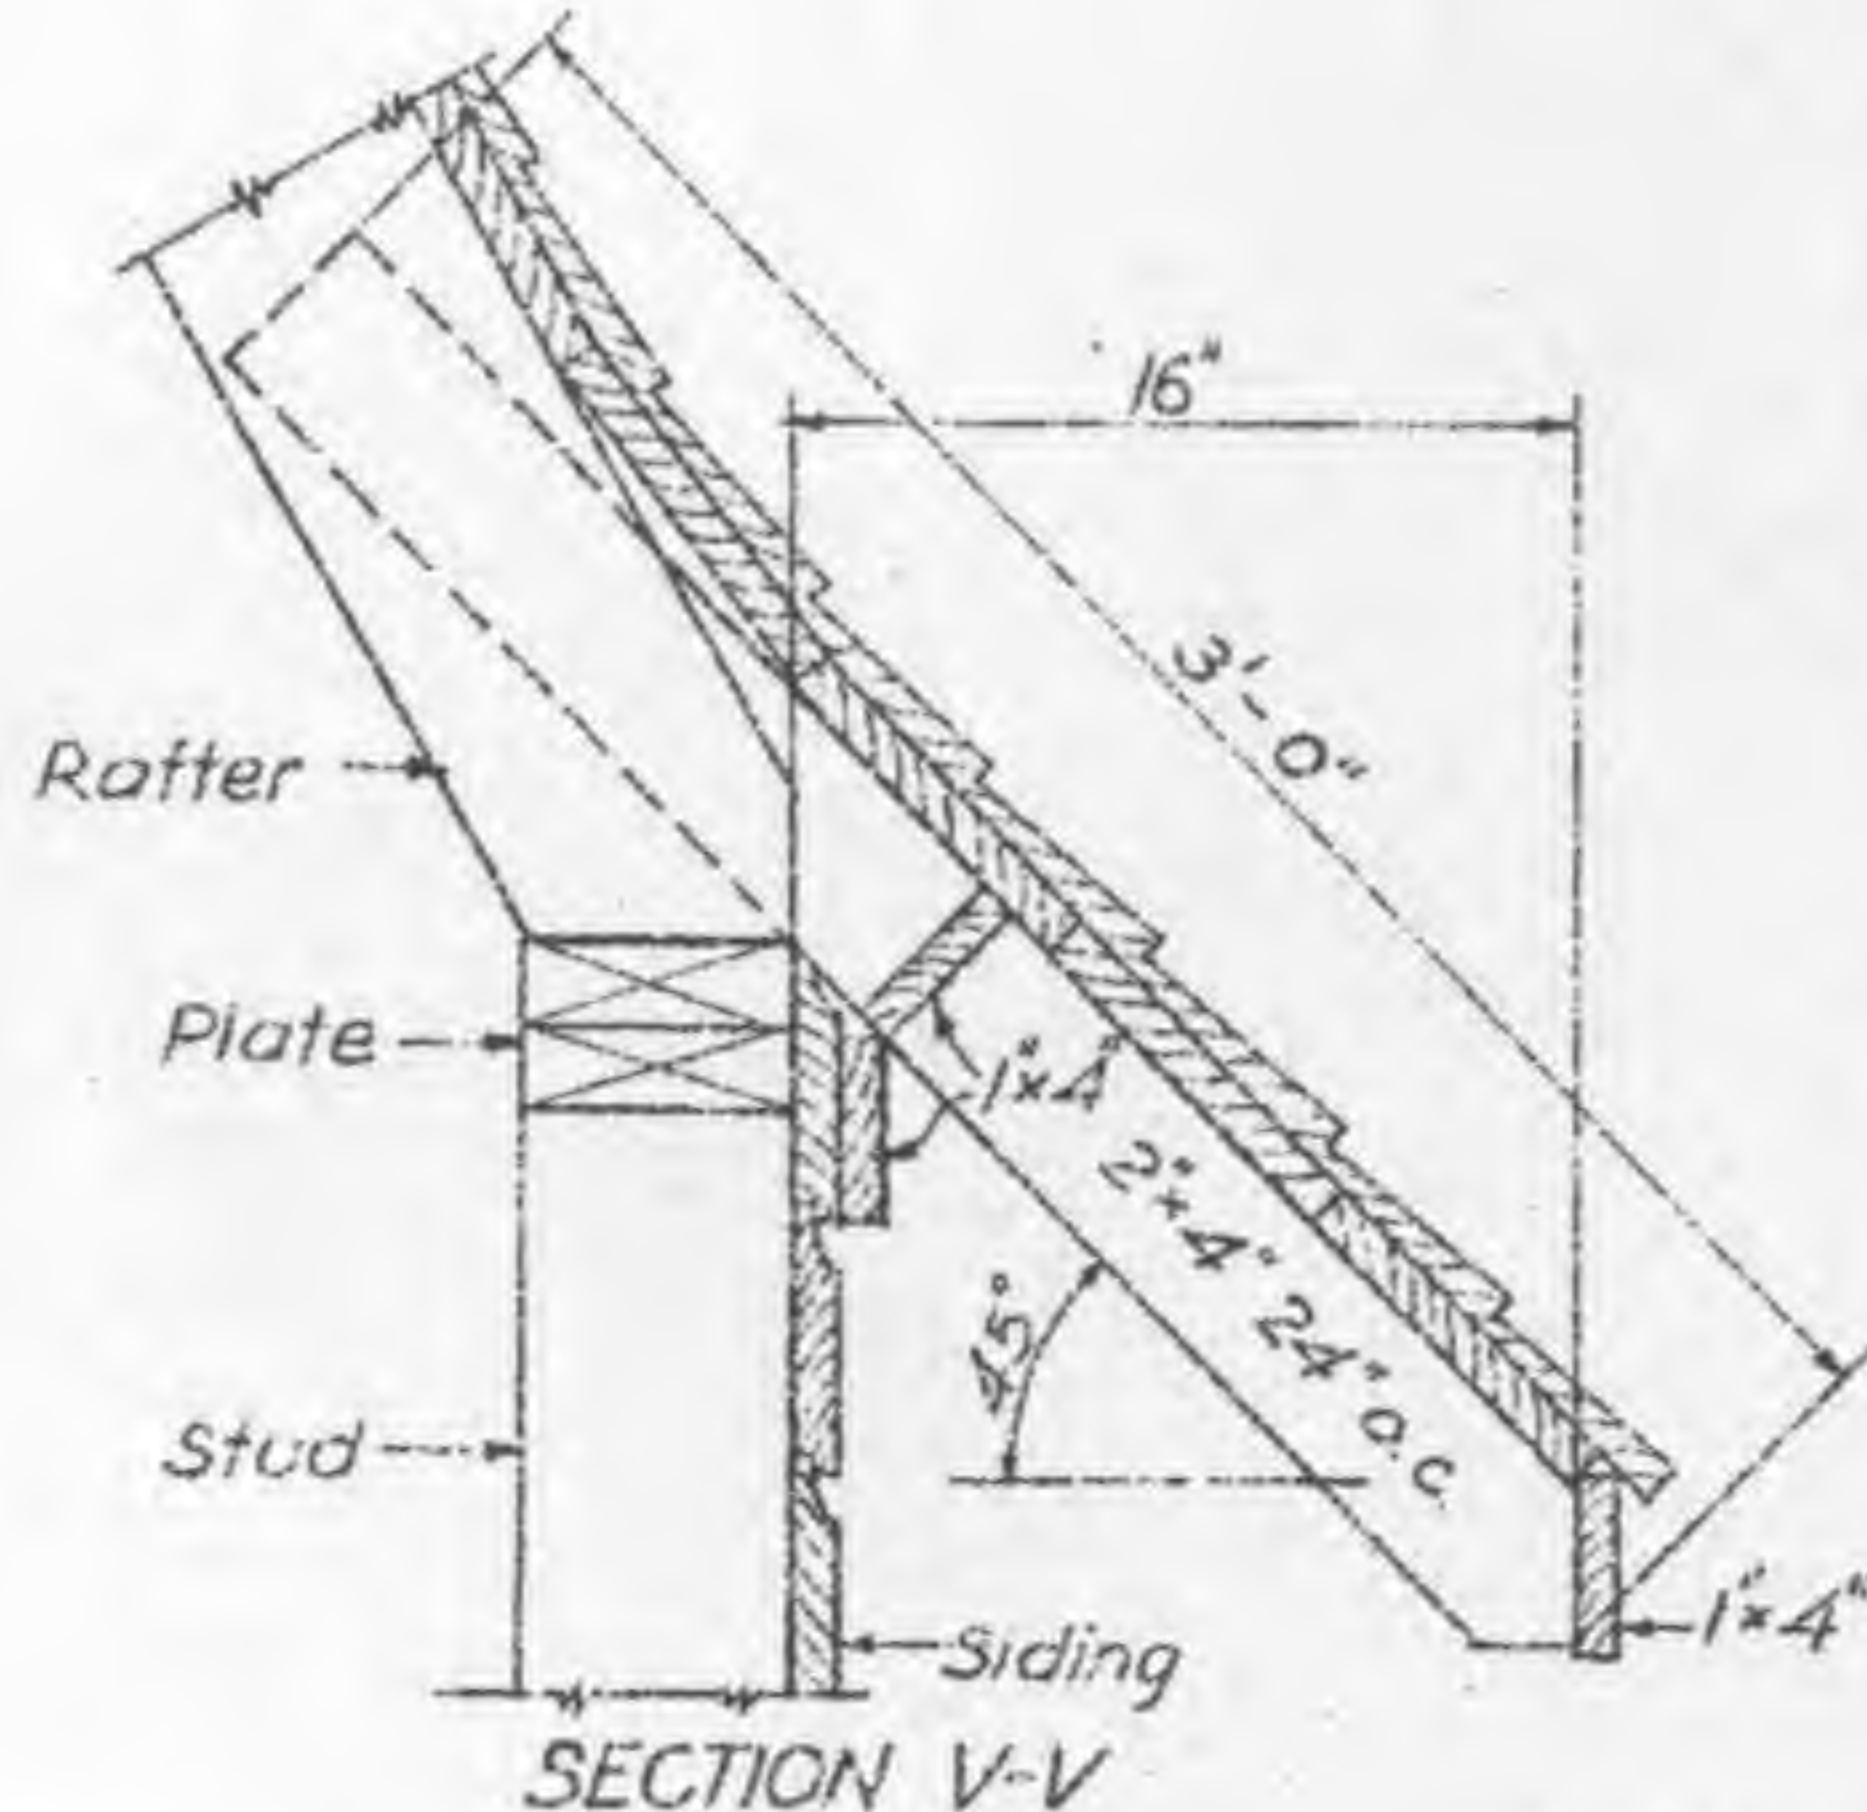

SECTION V-V

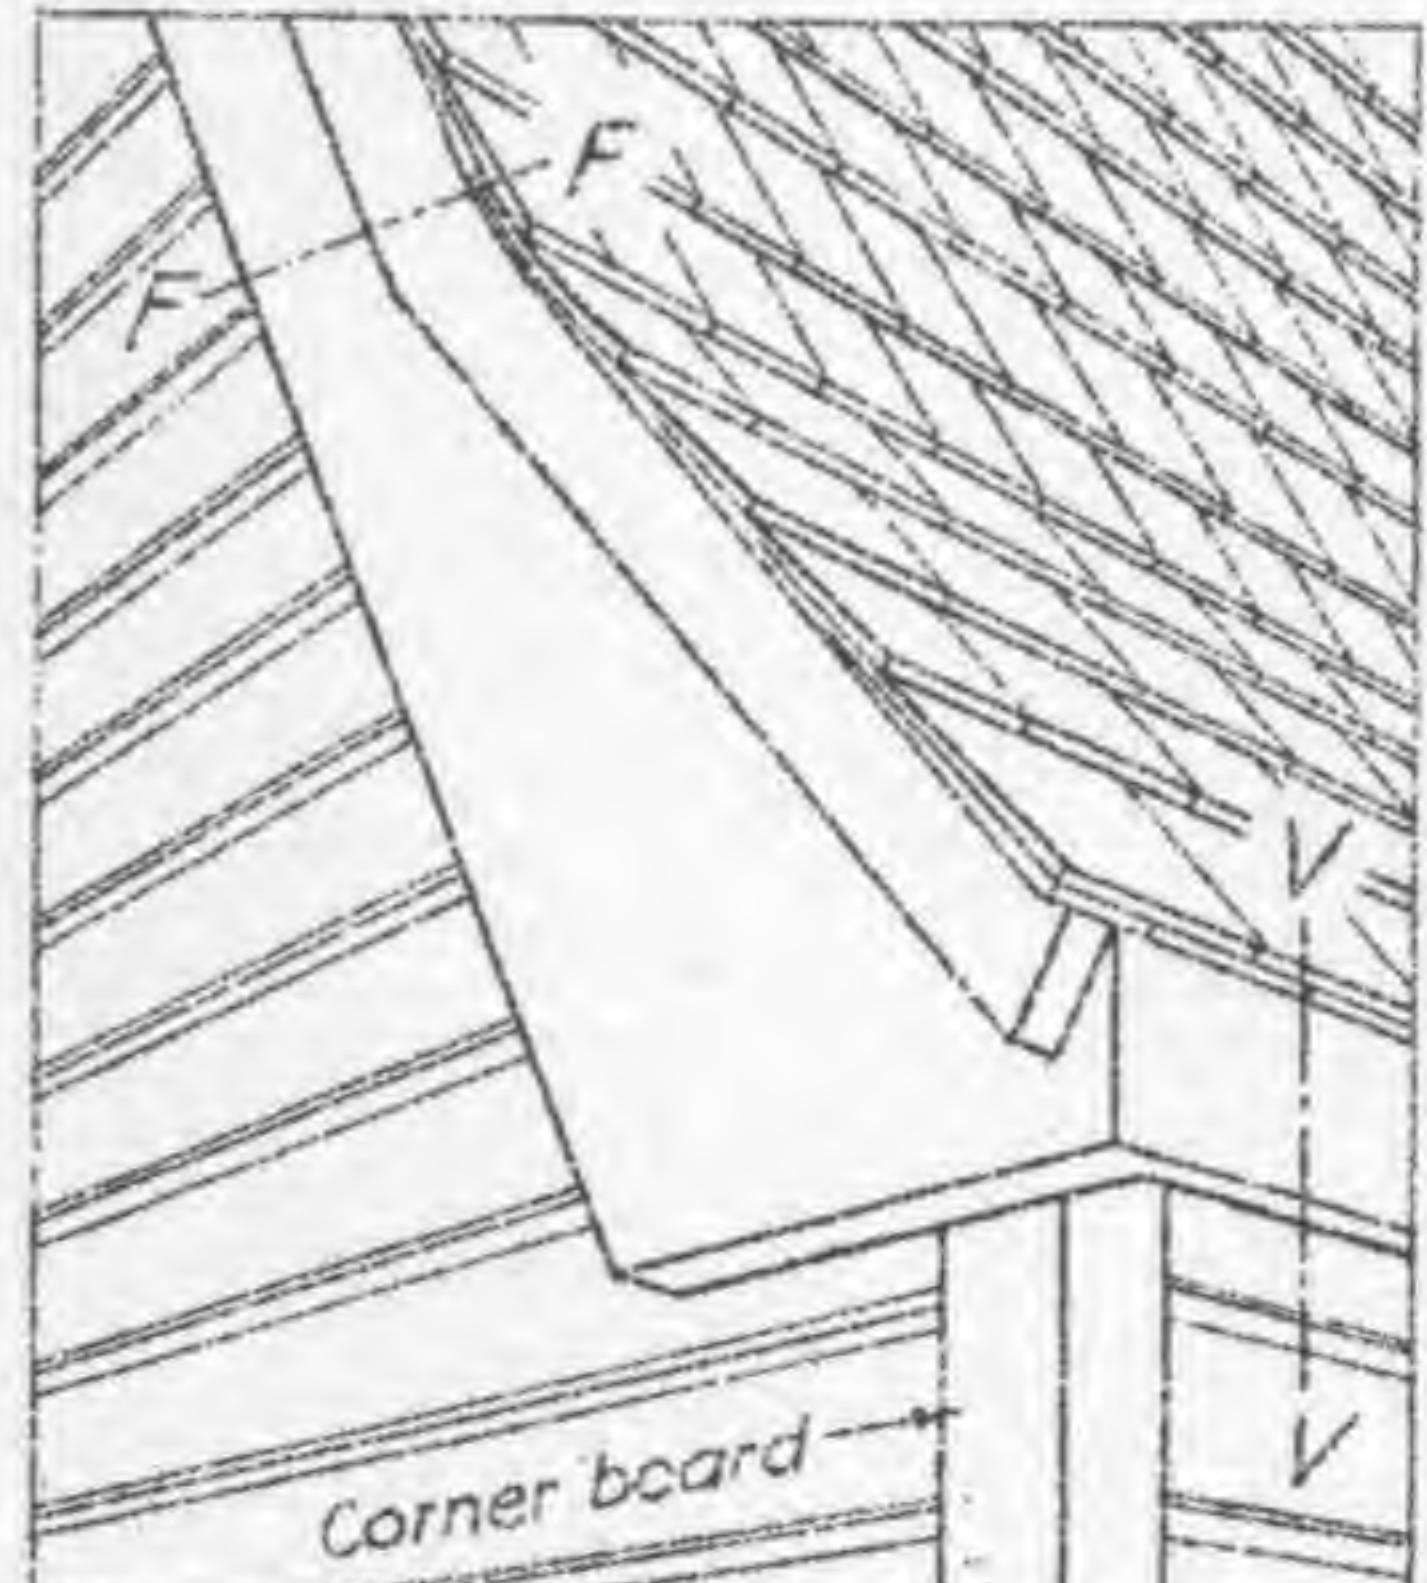

CORNICE NO-4

Scale  $1\frac{1}{2}$ " = 1'-0"